



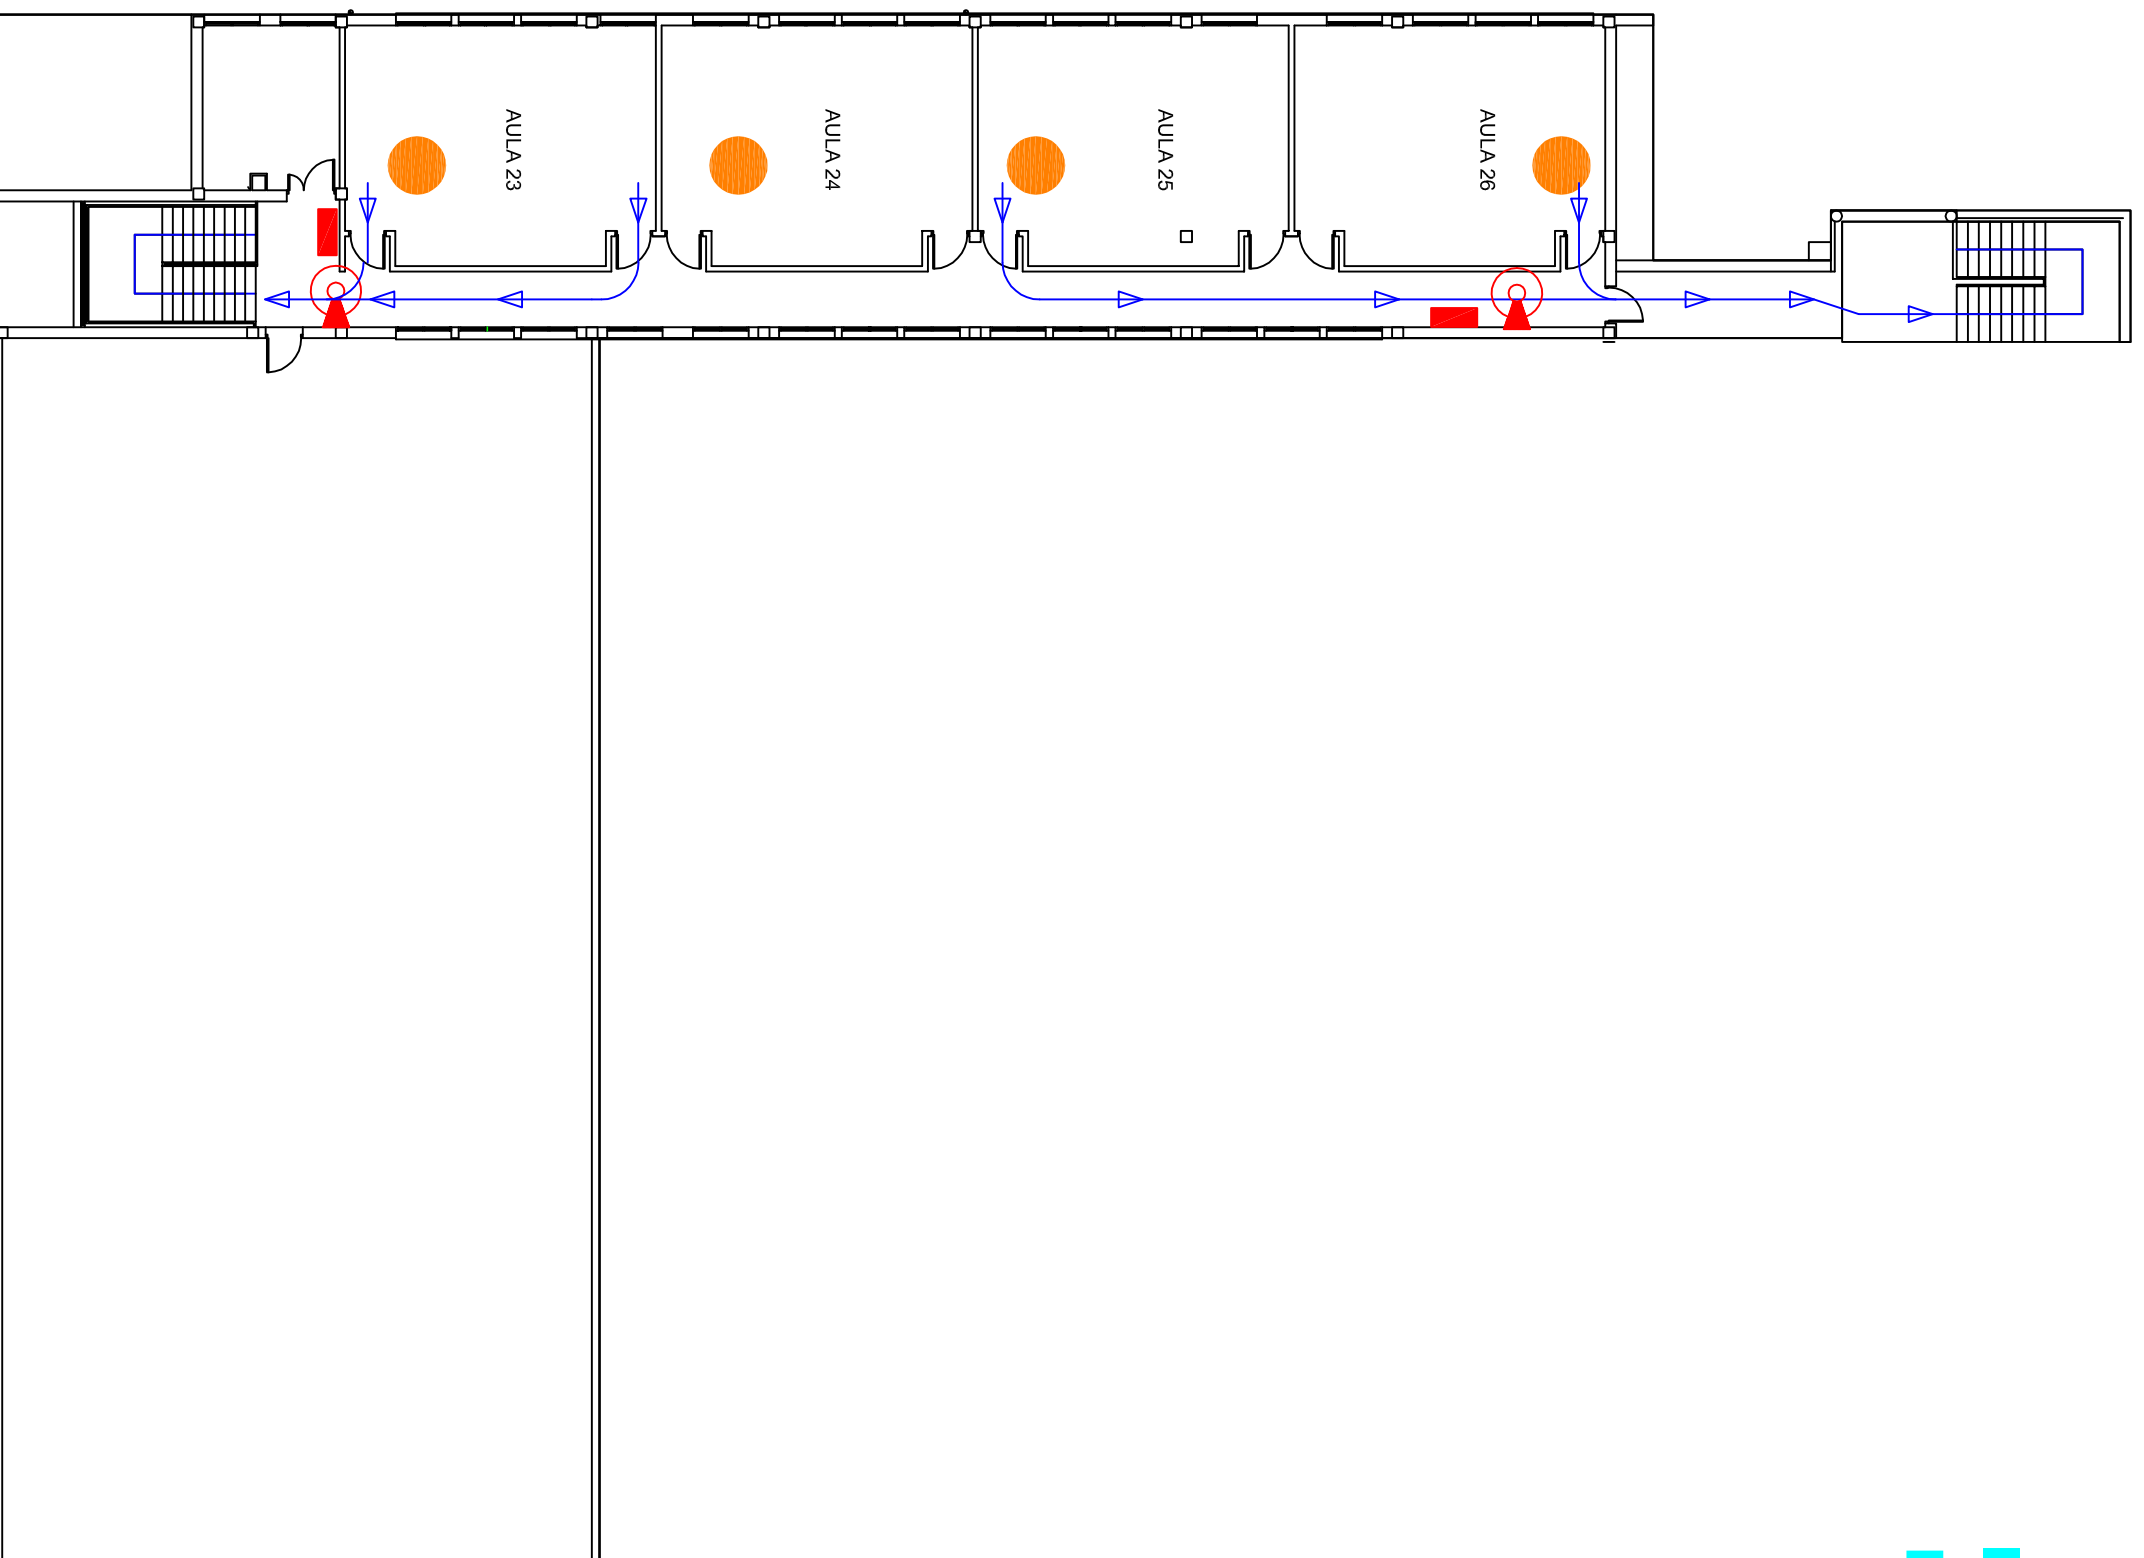







I.E.S. MEDITERRÁNEO DE GARRUCHA n° plano 5
PLAN DE AUTOPROTECCION ESCOLAR

VÍAS EVACUACIÓN
PLANTA PRIMERA
EDIFICIO NUEVO

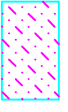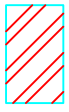

LEYENDA

-  **Vías de Evacuación**
-  **Punto de encuentro**
-  **Zona de riesgo**
-  **Centro de comunicaciones**
-  **Extintor de polvo 55A-113B**
-  **Extintor de CO₂**
-  **Botiquín**
-  **Pulsador de alarma de incendios**
-  **Sirena**